


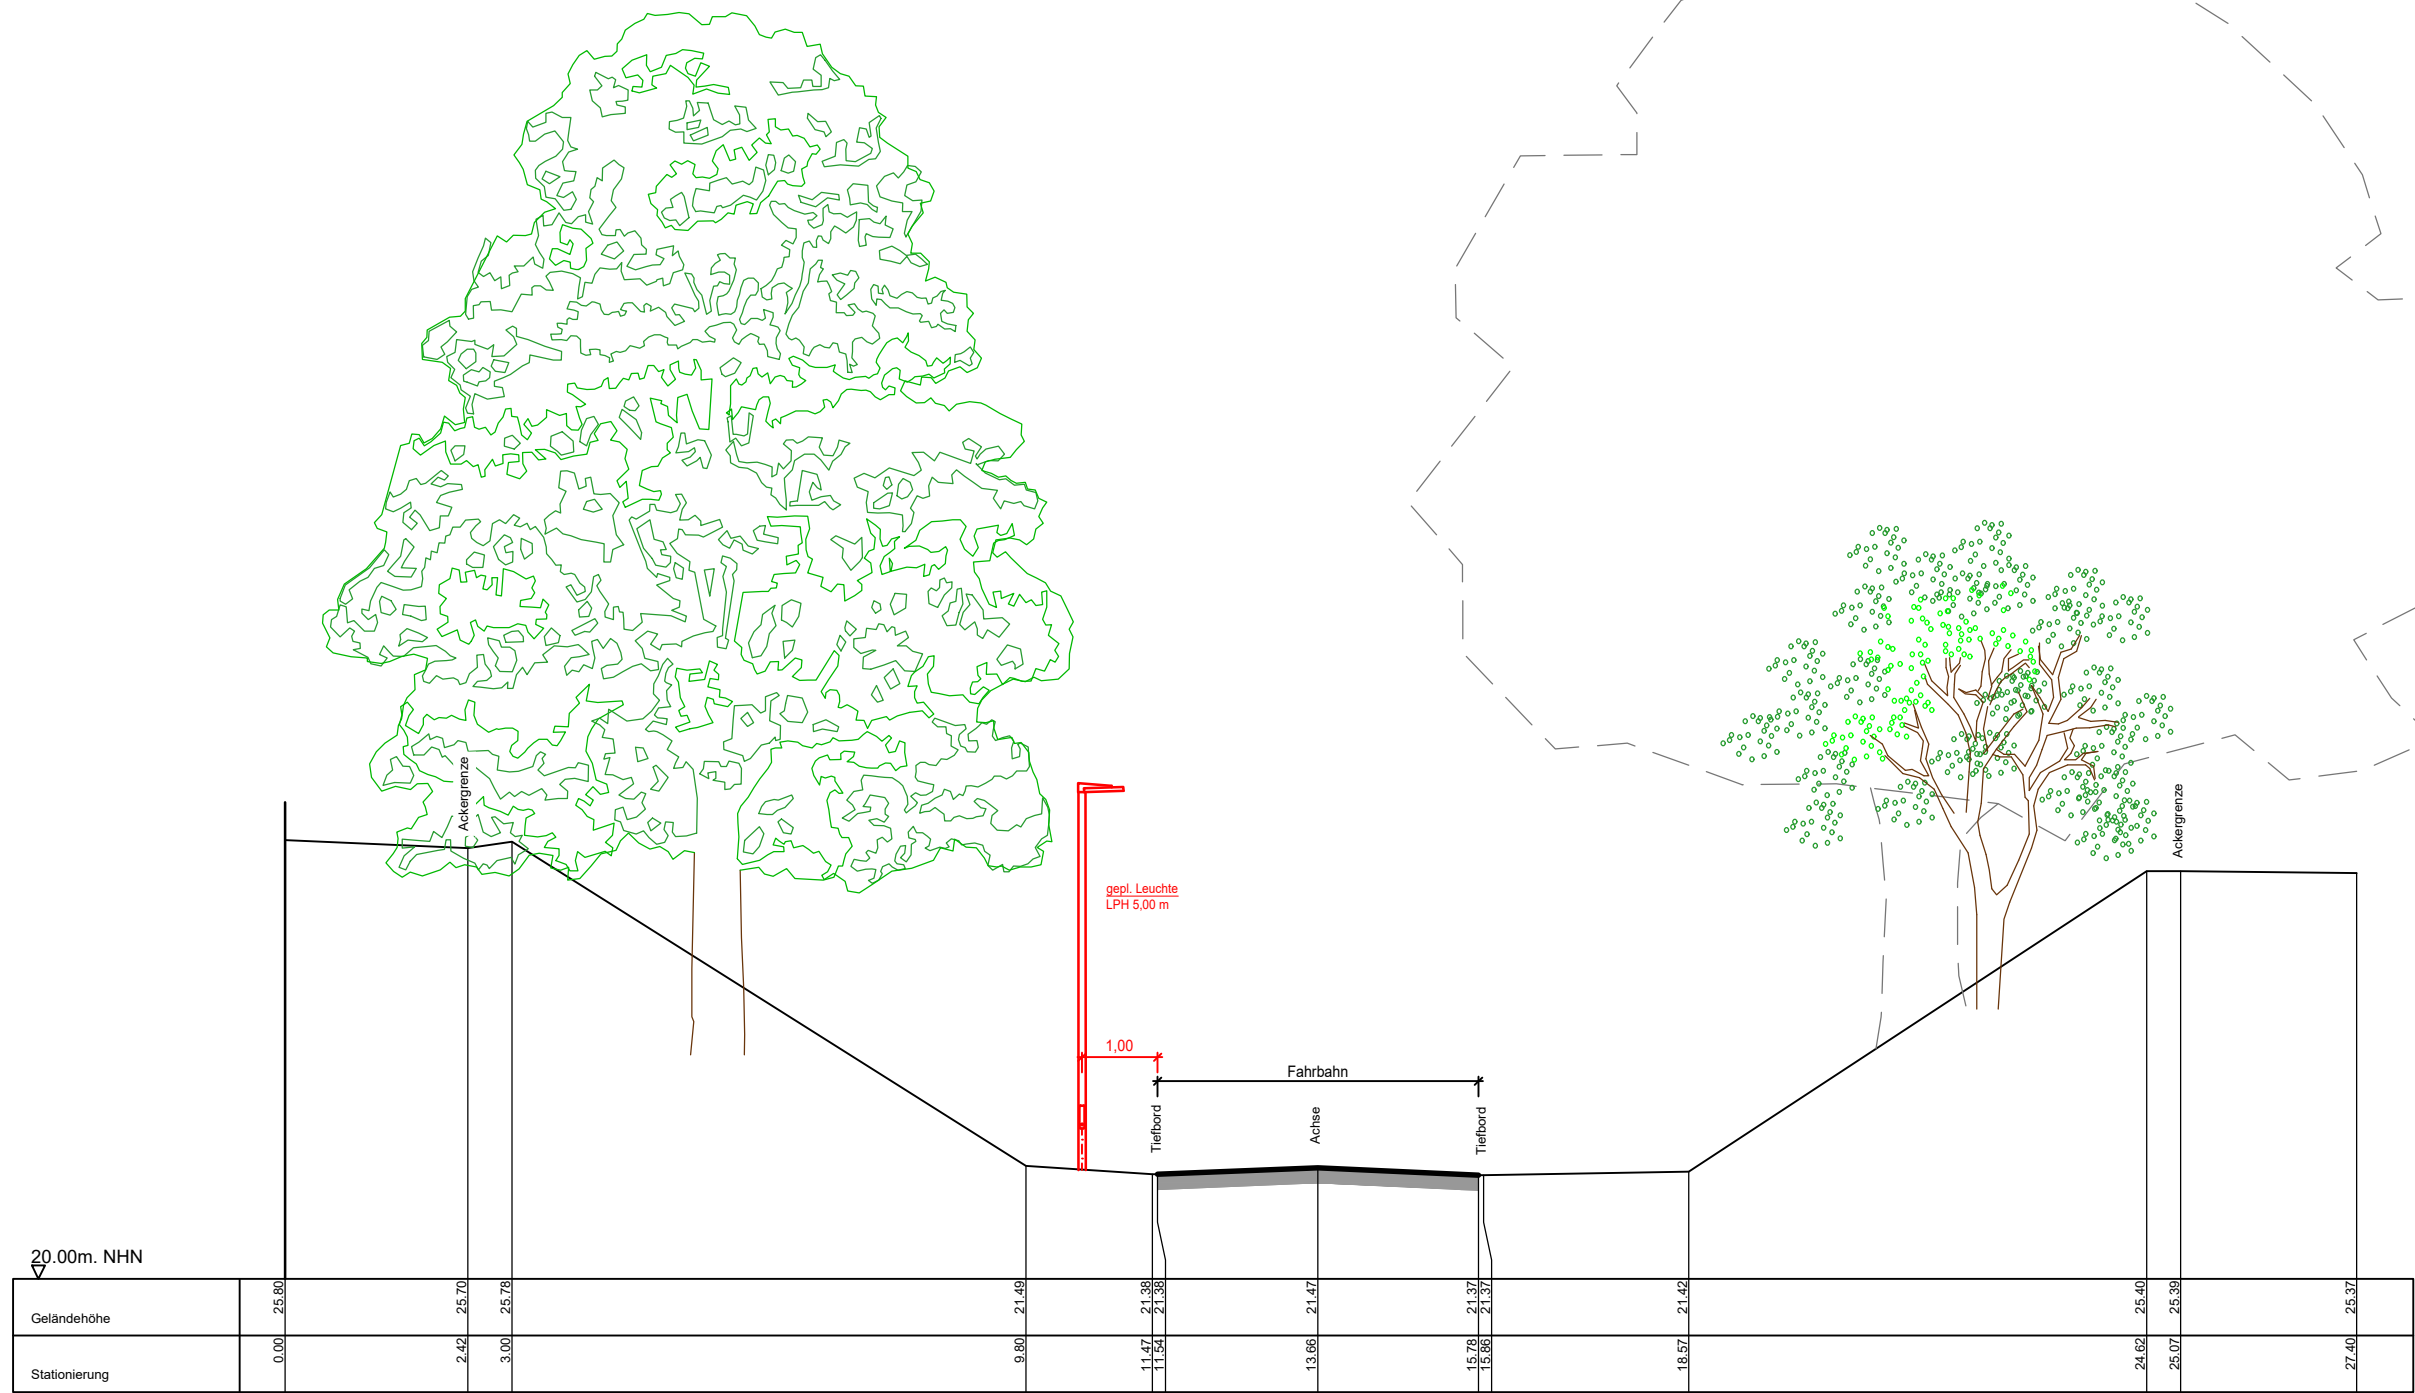

Querschnitt 1 bei Station 504,39



Querschnitt 2 bei Station 808,73

f			
e			
d			
c			
b			
a			
Datum		Name	Änderung

Z.-Nr. 2332 / 50

AUSFERTIGUNG



BERATENDE INGENIEURE
SIEDLUNGSWASSERWIRTSCHAFT · STRASSENBAU · INGENIEURBAU · VERMESSUNG · BAULEITUNG
DÜNSENER STRASSE 6 · 27755 DELMENHORST · TELEFON: 04221 - 91669-0

GEMEINDE GANDERKESEE

PROJEKT	Beleuchtung Fahrer Weg		
ELEMENT	Querschnitte		
	Name	Maßstab	Blattgröße
bearbeitet	Wessels	1 : 100	29,7 cm x 84,0 cm
gezeichnet	Bankwitz		
Stand	2023-08-29		