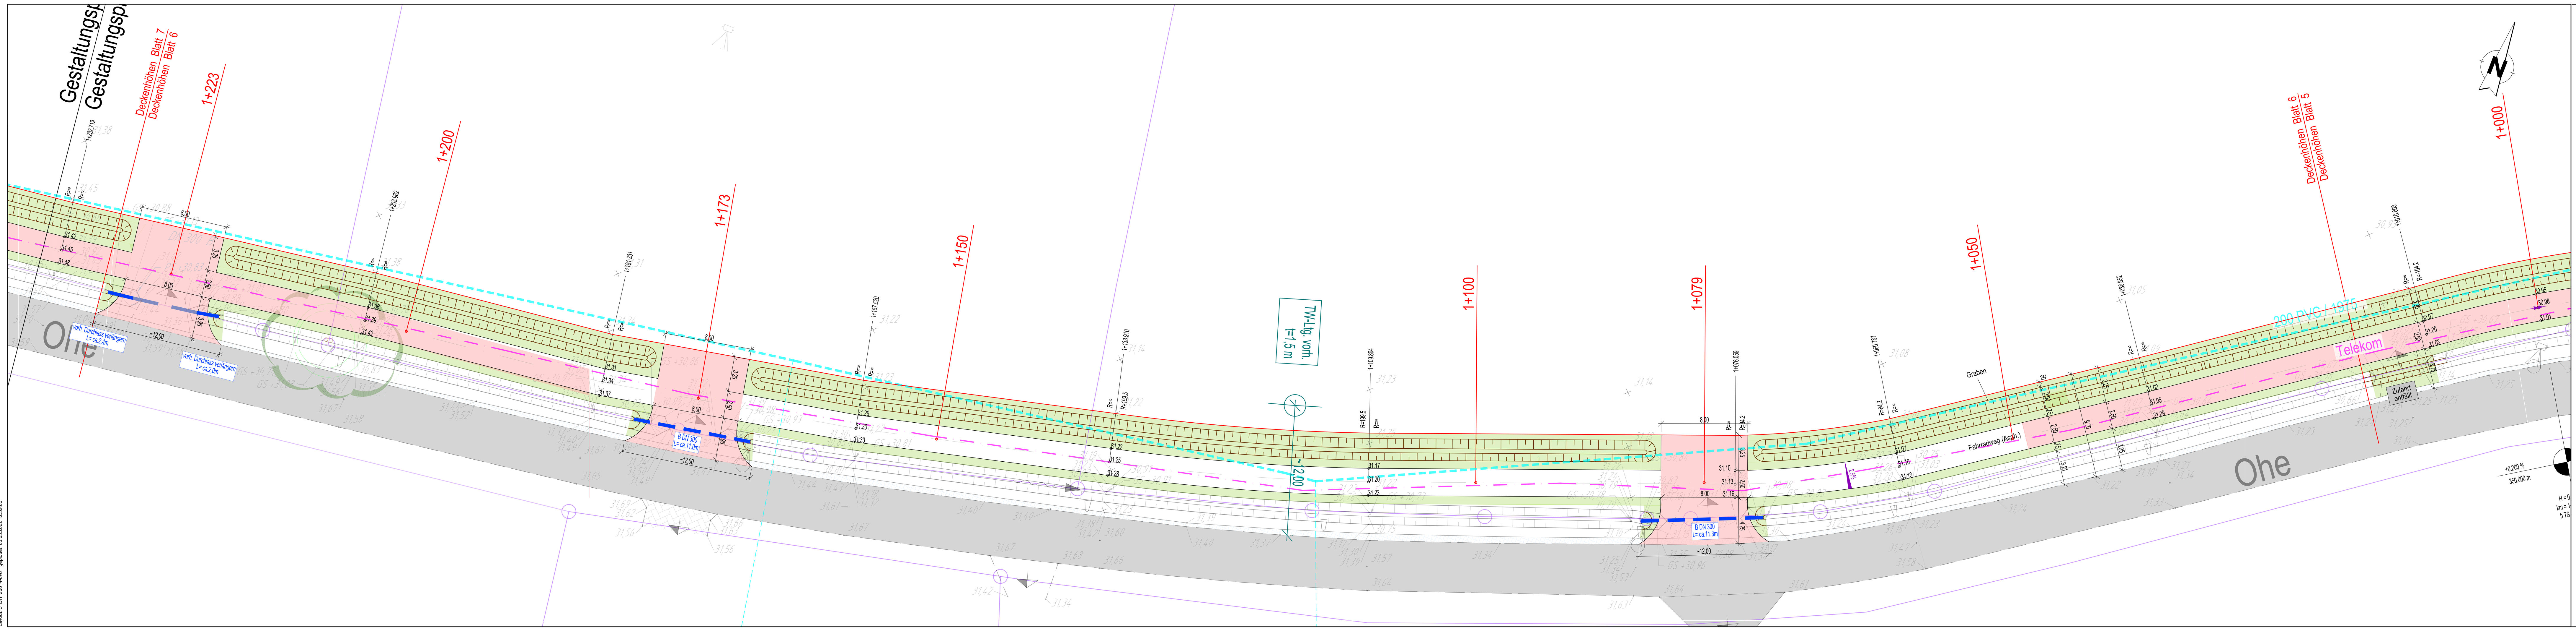

Legende

Für Plansymbole ohne Beschriftung gilt die Beschriftung der identischen Plansymbole
Abriss/Beseitigung/Rodung sind durchkreuzt,
vorhandene Anlagen sind blass dargestellt, Schrift und Zahlen in kursiv für Bestandsangaben
! = grundsätzlich zu beachten
nd= nicht dargestellt

Versorgungsanlagen

Vorhandene Anlagen: Im Plangebiet sind versch. Versorgungsanlagen vorhanden. Die Darstellung ist nur nachrichtlich. Die genaue Lage und Tiefe ist immer vor Ort zu erkunden. Maßgeblich sind die Planunterlagen der Ver- und Entsorgungsunternehmen, die der AN vor Baubeginn zu beschaffen hat.

200 PVC / 1975 — Vorh. Trinkwasserleitung OOWV; Bestandsunterlagen vom 07.05.2018

Telekom — Vorh. Leitung Deutsche Telekom, Bestandsunterlagen vom 20.06.2019

Radweg u. Zufahrten, Oberbau mit Belag

Asph. — Radweg und Zufahrten zu den anliegenden landwirtschaftlichen Flächen
Bauweise in Anlehnung an die RStO 12, Tafel 6, Bauweise mit Asphalt, Zeile 1, Schotter- oder Kiestragschicht auf Schicht aus frostunempfindlichem Material

4 cm	Asphaltdeckschicht aus Asphaltbeton AC 5 D I, Einseitneigung 2,5 %
10 cm	Asphalttragschicht aus Asphalttragschichtmischgut AC 22 T L
15 cm	Schottertragschicht aus gebrochenem Naturstein, 0/32, EV_2 min. 80 MPa (MN/qm)
~40 cm	Schicht aus frostunempfindlichem Material, Böden (DIN18196) GE, GW, GI, SE, SW, SI), Schichtdicke bis auf Oberkante frost- u. standsicheren Untergrund (Baugrund)
~ 70 cm	Gesamtdicke des Oberbaus

Klinker — Aufenthaltsfläche vor dem Ehrenmal, Oberbau wie oben, jedoch Bauweise mit Pflaster

8 cm	Pflasterbelag, Klinkerpflaster, 21*10,5*10 [cm], mit Fase, rot-bunt, L-Verband, Querneigung zur Beetfläche 2,5 %
4 cm	Pflasterbettung, Baustoffgemisch der Körnung 0/4

Einfassungen, Entwässerungsrinnen, Bänderungen mit Betonbettung

TB — Tiefbordstein, 8*20*100 [cm], Beton, grau, Bettung 20 cm dick u. Rückenstütze 15 cm breit, jeweils aus Beton C 20/25, 1 cm Unterstand zur Belagsfläche.

Verkehrszeichen, Schilder

VZ — Die Aufstellung von Verkehrszeichen, Hinweisschildern und ggfs. die Herstellung von Markierungen erfolgt im Zuge der Ausführungsplanung in Abstimmung mit der Verkehrsbehörde; (Verkehrszeichen im Bereich des Radweges in der Größe 1)

Einfriedungen (E)

Hecke — Fagus sylvatica (Rotbuche), Heckenpflanzen, 2xv, 80-100, 5 St/m

????? — Wiederherstellung u. Ergänzung der Bepflanzung im Arbeitsraum des Platzes vor dem Ehrenmal

0 5 10 15 20m

Nr.	Art der Änderung	Datum	Zeichen
4			
3			
2	Lage der Zufahrten geändert	19.04.2022	Gro
1	Querschläge zur Erkundung der Trinkwasserleitung eingetragen	18.05.2021	Gro

PLANUNGSBÜRO GERDES
www.jens-gerdes.de

PLANUNGSBÜRO GERDES
Bloher Landstraße 48
26129 Oldenburg
Telefon (0441) 350296-0
Fax (0441) 350296-29
info@jens-gerdes.de

Vorhabenträger:

Gemeinde Ganderkesee

Planfreigabe	
Datum	
Name / Sign	

Gemeinde Ganderkesee
Mühlenstraße 2
27777 Ganderkesee
Tel. 04222/44-0
Fax. 04222/44-120

Vorhaben:

Neubau eines Radweges entlang der Gemeindestraße "Ohe"

	Datum	Zeichen
bearbeitet	15.12.2021	J.G.
gezeichnet	15.12.2021	Gro
geprüft	15.12.2021	J.G.

Planart: Deckenhöhen
Maßstab: M. 1:200
Lage/ Variation: Station 1+018 bis 1+229
Blatt: 6/8
Datei: Gan RO_5_DH_200_4-6v8_220506.pdf
Unterlage

Leistungsphase: Ausführungsplanung

Gemeinde Ganderkesee
Mühlenstraße 2
27777 Ganderkesee
Telefon: 04222 /44-0
Telefax: 04222 /44-120

Überprüft, genehmigt
...................................., den...........................
....
Im Auftrage

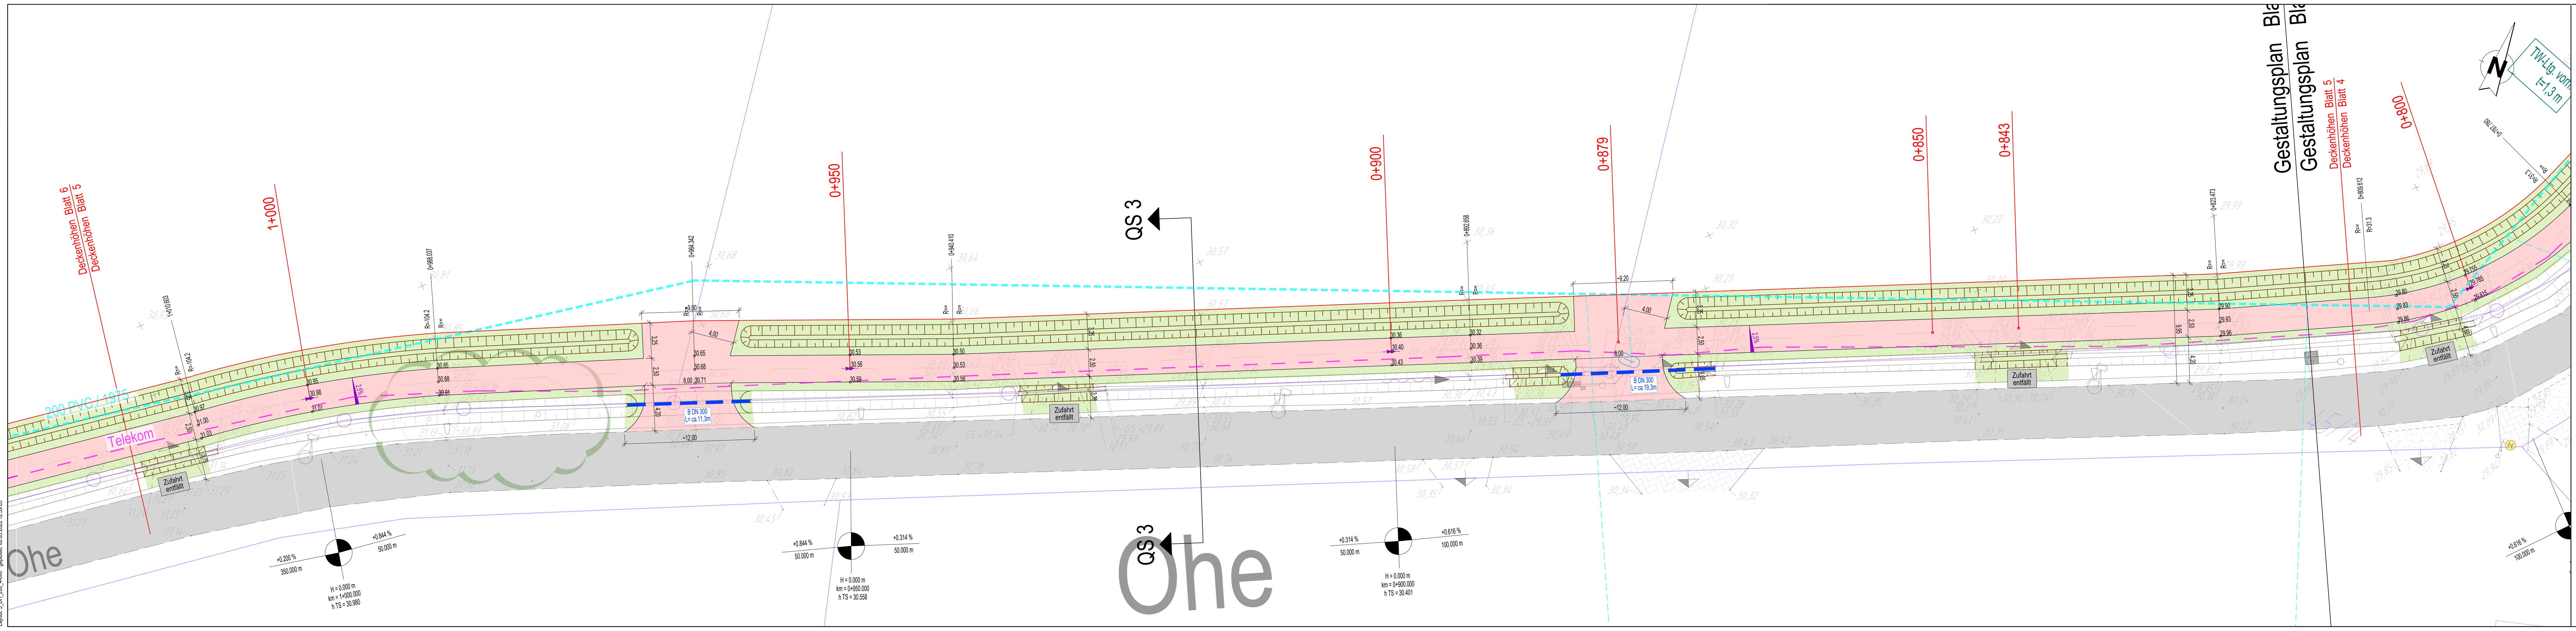

Legende

Für Plansymbole ohne Beschriftung gilt die Beschriftung der identischen Plansymbole
Abriss/Beseitigung/Rodung sind durchkreuzt,
vorhandene Anlagen sind blass dargestellt, Schrift und Zahlen in kursiv für Bestandsangaben
! = grundsätzlich zu beachten
nd= nicht dargestellt

Versorgungsanlagen

Vorhandene Anlagen: Im Plangebiet sind versch. Versorgungsanlagen vorhanden. Die Darstellung ist nur nachrichtlich. Die genaue Lage und Tiefe ist immer vor Ort zu erkunden. Maßgeblich sind die Planunterlagen der Ver- und Entsorgungsunternehmen, die der AN vor Baubeginn zu beschaffen hat.

200 PVC / 1975 — Vorh. Trinkwasserleitung OOWV; Bestandsunterlagen vom 07.05.2018

Telekom — Vorh. Leitung Deutsche Telekom, Bestandsunterlagen vom 20.06.2019

Radweg u. Zufahrten, Oberbau mit Belag

Asph. — Radweg und Zufahrten zu den anliegenden landwirtschaftlichen Flächen
Bauweise in Anlehnung an die RStO 12, Tafel 6, Bauweise mit Asphalt, Zeile 1, Schotter- oder Kiestragschicht auf Schicht aus frostunempfindlichem Material
4 cm Asphaltdeckschicht aus Asphaltbeton AC 5 D I, Einseitneigung 2,5 %
10 cm Asphalttragschicht aus Asphalttragschichtmischgut AC 22 T L
15 cm Schottertragschicht aus gebrochenem Naturstein, 0/32, EV2 min. 80 MPa (MN/qm)
~40 cm Schicht aus frostunempfindlichem Material, Böden (DIN18196) GE, GW, GI, SE, SW, SI), Schichtdicke bis auf Oberkante frost- u. standsicheren Untergrund (Baugrund)
~ 70 cm Gesamtdicke des Oberbaus

Klinker — Aufenthaltsfläche vor dem Ehrenmal, Oberbau wie oben, jedoch Bauweise mit Pflaster
8 cm Pflasterbelag, Klinkerpflaster, 21*10,5*10 [cm], mit Fase, rot-bunt, L-Verband, Querneigung zur Beetfläche 2,5 %
4 cm Pflasterbettung, Baustoffgemisch der Körnung 0/4

Einfassungen, Entwässerungsrinnen, Bänderungen mit Betonbettung

TB — Tiefbordstein, 8*20*100 [cm], Beton, grau, Bettung 20 cm dick u. Rückenstütze 15 cm breit, jeweils aus Beton C 20/25, 1 cm Unterstand zur Belagsfläche.

Verkehrszeichen, Schilder

VZ — Die Aufstellung von Verkehrszeichen, Hinweisschildern und ggfs. die Herstellung von Markierungen erfolgt im Zuge der Ausführungsplanung in Abstimmung mit der Verkehrsbehörde; (Verkehrszeichen im Bereich des Radweges in der Größe 1)

Einfriedungen (E)

Hecke — Fagus sylvatica (Rotbuche), Heckenpflanzen, 2xv, 80-100, 5 St/m

????? — Wiederherstellung u. Ergänzung der Bepflanzung im Arbeitsraum des Platzes vor dem Ehrenmal

0 5 10 15 20m

Nr.	Art der Änderung	Datum	Zeichen
4			
3			
2	Lage der Zufahrten geändert	19.04.2022	Gro
1	Querschläge zur Erkundung der Trinkwasserleitung eingetragen	18.05.2021	Gro

PLANUNGSBÜRO GERDES
www.jens-gerdes.de

PLANUNGSBÜRO GERDES
Bloher Landstraße 48
26129 Oldenburg
Telefon (0441) 350296-0
Fax (0441) 350296-29
info@jens-gerdes.de

Vorhabenträger:
Gemeinde Ganderkesee
Planfreigabe
Datum
Name / Sign
Gemeinde Ganderkesee
Mühlenstraße 2
27777 Ganderkesee
Tel. 04222/44-0
Fax. 04222/44-120

Vorhaben:
Neubau eines Radweges entlang der Gemeindestraße "Ohe"

	Datum	Zeichen
bearbeitet	15.12.2021	J.G.
gezeichnet	15.12.2021	Gro
geprüft	15.12.2021	J.G.

Planart: Deckenhöhen
Maßstab: M. 1:200
Lage/ Variation: Station 0+812 bis 1+018
Blatt: 5/8
Datei: Gan RO_5_DH_200_4-6v8_220506.pdf
Unterlage

Leistungsphase: Ausführungsplanung

Gemeinde Ganderkesee
Mühlenstraße 2
27777 Ganderkesee
Telefon: 04222 /44-0
Telefax: 04222 /44-120

Überprüft, genehmigt
...................................., den...........................
....
Im Auftrage

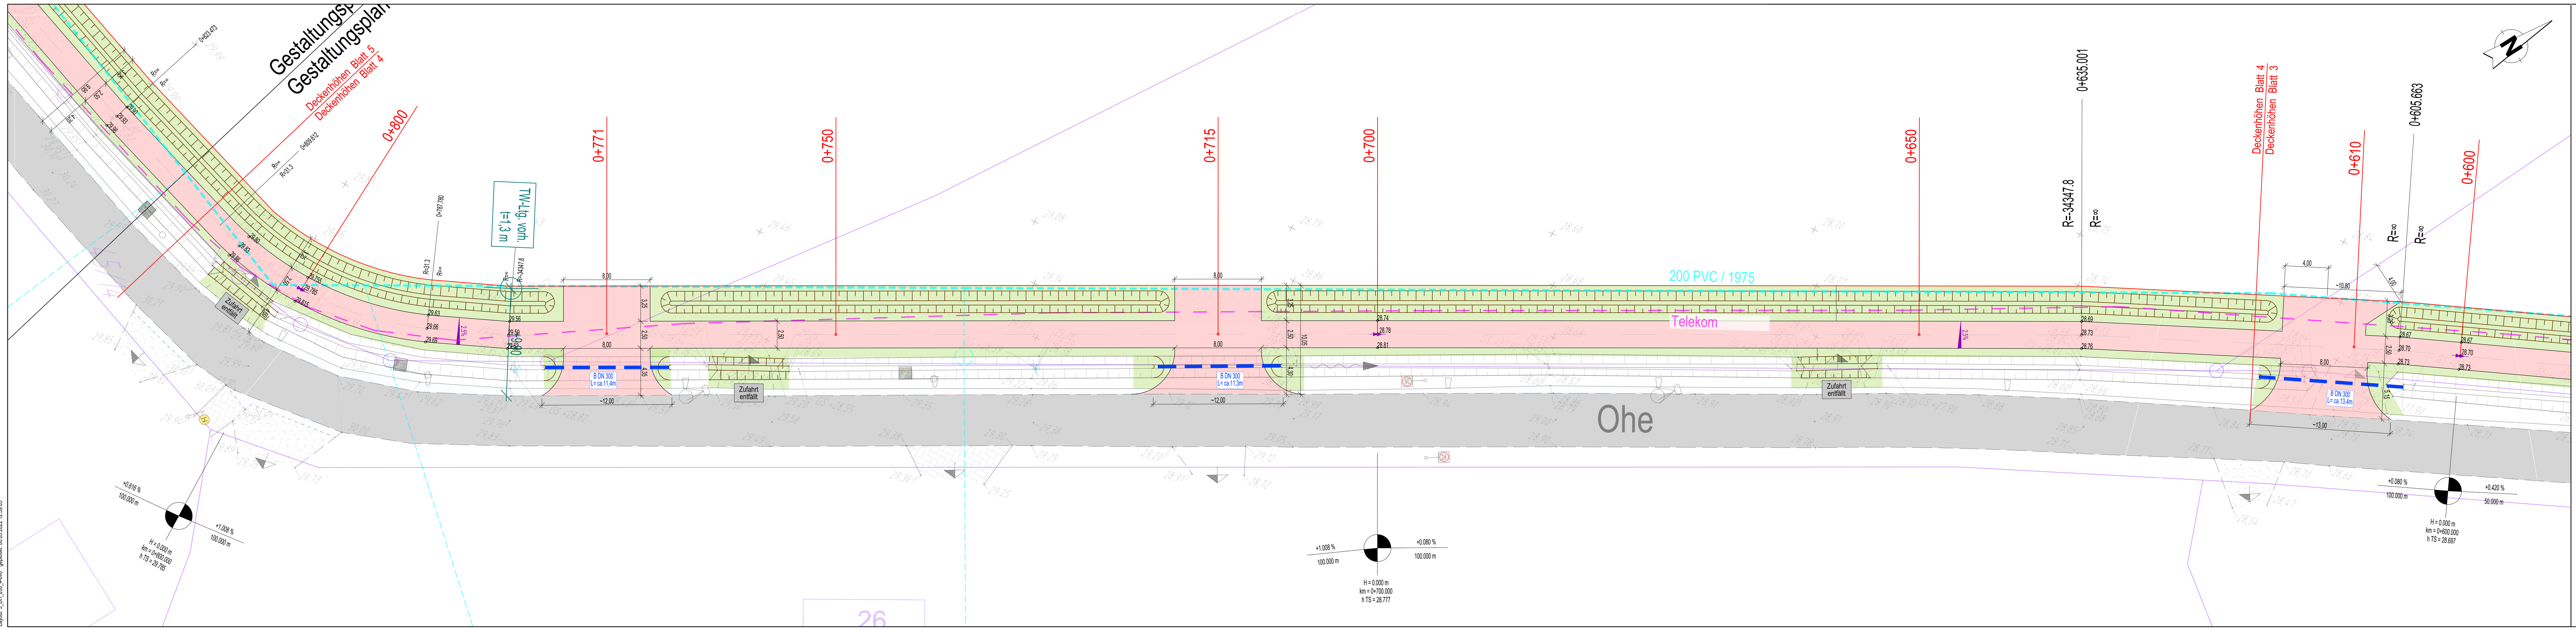

Legende

Für Plansymbole ohne Beschriftung gilt die Beschriftung der identischen Plansymbole
Abriss/Beseitigung/Rodung sind durchkreuzt,
vorhandene Anlagen sind blass dargestellt, Schrift und Zahlen in kursiv für Bestandsangaben
! = grundsätzlich zu beachten
nd= nicht dargestellt

Versorgungsanlagen

Vorhandene Anlagen: Im Plangebiet sind versch. Versorgungsanlagen vorhanden. Die Darstellung ist nur nachrichtlich. Die genaue Lage und Tiefe ist immer vor Ort zu erkunden. Maßgeblich sind die Planunterlagen der Ver- und Entsorgungsunternehmen, die der AN vor Baubeginn zu beschaffen hat.

200 PVC / 1975 — Vorh. Trinkwasserleitung OOWV; Bestandsunterlagen vom 07.05.2018

Telekom — Vorh. Leitung Deutsche Telekom, Bestandsunterlagen vom 20.06.2019

Radweg u. Zufahrten, Oberbau mit Belag

Asph. — Radweg und Zufahrten zu den anliegenden landwirtschaftlichen Flächen
Bauweise in Anlehnung an die RStO 12, Tafel 6, Bauweise mit Asphalt, Zeile 1, Schotter- oder Kiestragschicht auf Schicht aus frostunempfindlichem Material
4 cm Asphaltdeckschicht aus Asphaltbeton AC 5 D I, Einseitneigung 2,5 %
10 cm Asphalttragschicht aus Asphalttragschichtmischgut AC 22 T L
15 cm Schottertragschicht aus gebrochenem Naturstein, 0/32, EV2 min. 80 MPa (MN/qm)
~40 cm Schicht aus frostunempfindlichem Material, Böden (DIN18196) GE, GW, GI, SE, SW, SI), Schichtdicke bis auf Oberkante frost- u. standsicheren Untergrund (Baugrund)
~ 70 cm Gesamtdicke des Oberbaus

Klinker — Aufenthaltsfläche vor dem Ehrenmal, Oberbau wie oben, jedoch Bauweise mit Pflaster
8 cm Pflasterbelag, Klinkerpflaster, 21*10,5*10 [cm], mit Fase, rot-bunt, L-Verband, Querneigung zur Beetfläche 2,5 %
4 cm Pflasterbettung, Baustoffgemisch der Körnung 0/4

Einfassungen, Entwässerungsrinnen, Bänderungen mit Betonbettung

TB — Tiefbordstein, 8*20*100 [cm], Beton, grau, Bettung 20 cm dick u. Rückenstütze 15 cm breit, jeweils aus Beton C 20/25, 1 cm Unterstand zur Belagsfläche.

Verkehrszeichen, Schilder

VZ — Die Aufstellung von Verkehrszeichen, Hinweisschildern und ggfs. die Herstellung von Markierungen erfolgt im Zuge der Ausführungsplanung in Abstimmung mit der Verkehrsbehörde; (Verkehrszeichen im Bereich des Radweges in der Größe 1)

Einfriedungen (E)

Hecke — Fagus sylvatica (Rotbuche), Heckenpflanzen, 2xv, 80-100, 5 St/m

????? — Wiederherstellung u. Ergänzung der Bepflanzung im Arbeitsraum des Platzes vor dem Ehrenmal

0 5 10 15 20m

Nr.	Art der Änderung	Datum	Zeichen
4	Verlegung Zufahrt von 0+739 nach 0+715	06.05.2022	Gro
3	Lage der Zufahrten geändert	19.04.2022	Gro
2	Zuwegung /Anbindung Hs.Nr. 26	09.09.2021	Gro
1	Querschläge zur Erkundung der Trinkwasserleitung eingetragen	18.05.2021	Gro

PLANUNGSBÜRO GERDES
www.jens-gerdes.de

PLANUNGSBÜRO GERDES
Bloher Landstraße 48
26129 Oldenburg
Telefon (0441) 350296-0
Fax (0441) 350296-29
info@jens-gerdes.de

Vorhabenträger:
Gemeinde Ganderkesee
Planfreigabe
Datum
Name / Sign
Gemeinde Ganderkesee
Mühlenstraße 2
27777 Ganderkesee
Tel. 04222/44-0
Fax. 04222/44-120

Vorhaben:
Neubau eines Radweges entlang der Gemeindestraße "Ohe"

	Datum	Zeichen
bearbeitet	15.12.2021	J.G.
gezeichnet	15.12.2021	Gro
geprüft	15.12.2021	J.G.

Planart: Deckenhöhen
Maßstab: M. 1:200
Lage/ Variation: Station 0+619 bis 0+812
Blatt: 4/8
Datei: Gan RO_5_DH_200_4-6v8_220506.pdf
Unterlage

Leistungsphase: Ausführungsplanung

Gemeinde Ganderkesee
Mühlenstraße 2
27777 Ganderkesee
Telefon: 04222 /44-0
Telefax: 04222 /44-120

Überprüft, genehmigt
...................................., den...........................
....
Im Auftrage