Lageplanausschnitt M. 1:100

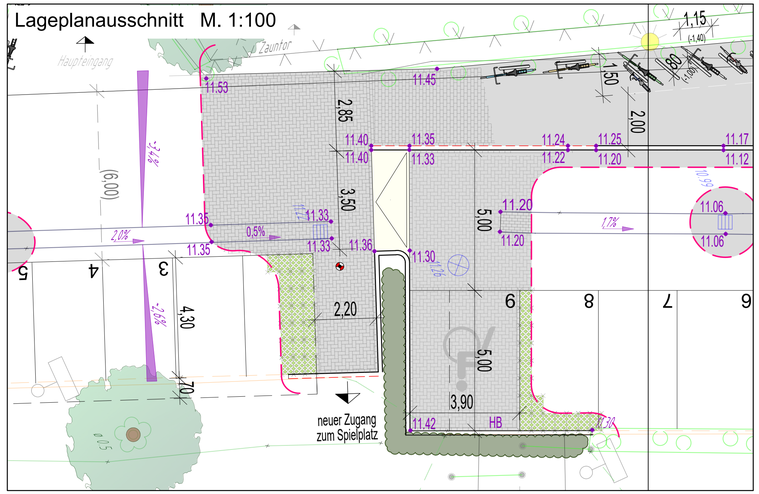

Lageplanausschnitt M. 1:100

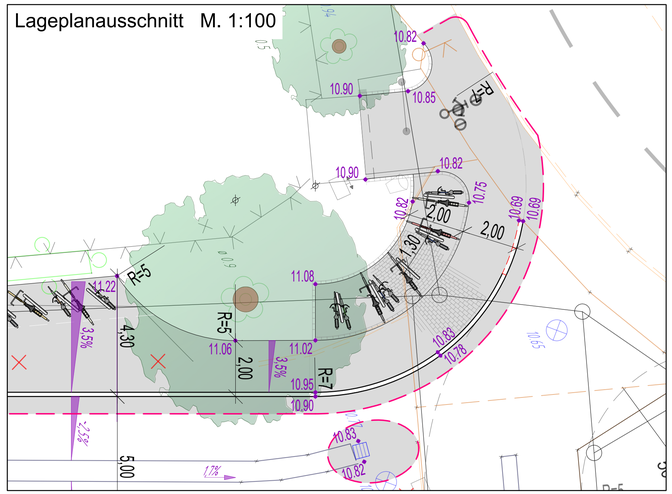

Querschnitt A M. 1:50

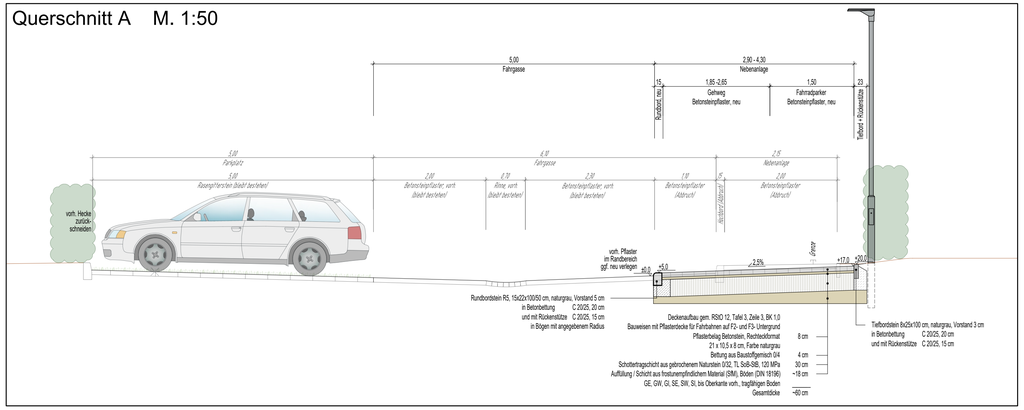

Lageplan M. 1:200

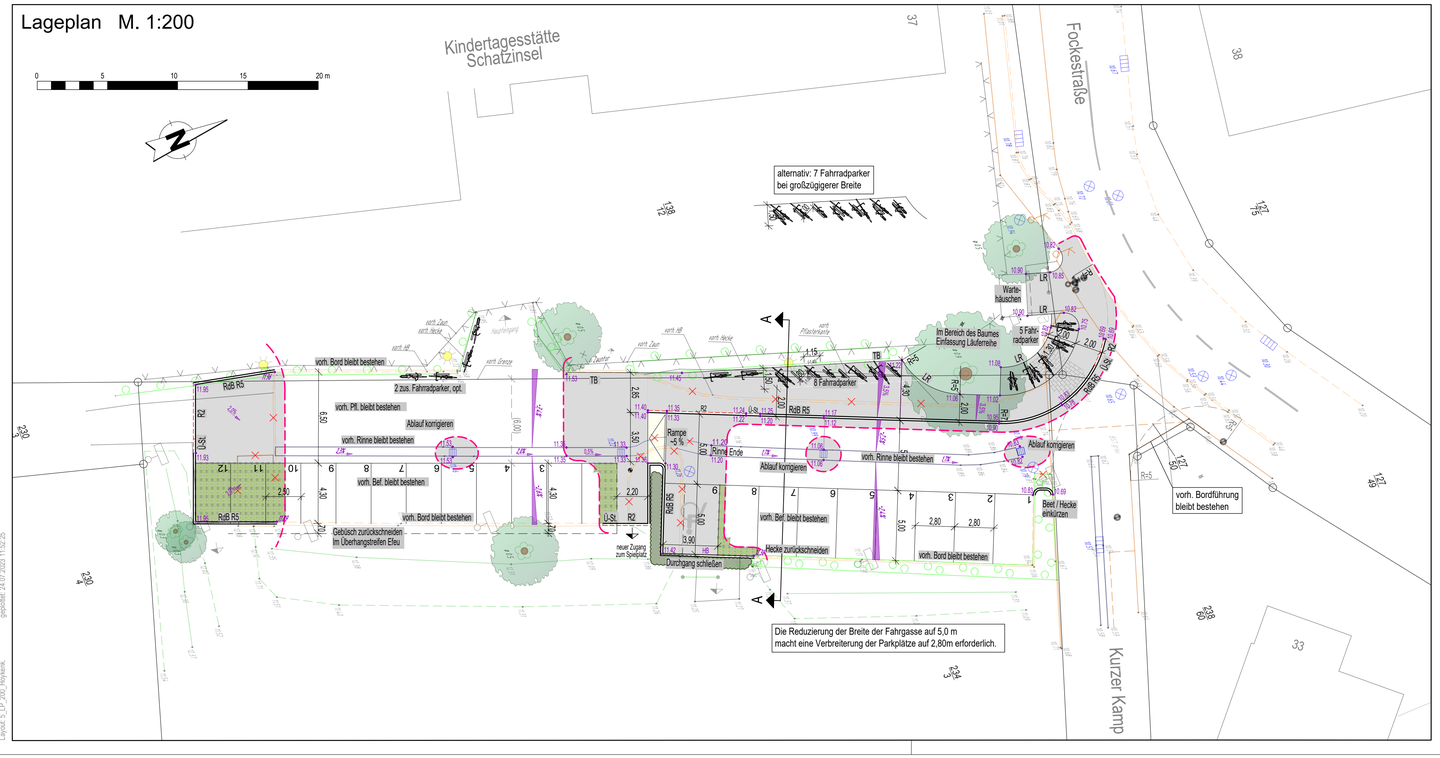

Legende

Für Plansymbole ohne Beschriftung gilt die Beschriftung der identischen Plansymbole
Abriss/Beseitigung/Rodung sind durchkreuzt,
vorhandene Anlagen sind blass dargestellt, Schrift und Zahlen in kursiv für Bestandsangaben
! = grundsätzlich zu beachten

Abgrenzungen

- Flurstücksgrenze
- ca. Abgrenzung der Bautätigkeit, restliche Bereiche bleiben unverändert bestehen
- Zaunanlage, vorh.
- Hecke, vorh.

Allgemeine Planzeichen

Planung:		Bestand:	
	Zufahrt /Zugang		Zufahrt /Zugang, vorh.
34,48	Deckenhöhenangabe der Belagsfläche, Endausbau	34,47	Bestandshöhenangabe
3,5%	Querneigung Belagsfläche		
1,0%	Neigung Belagsfläche, Fließrichtung Wasser		

Verkehrsanlagen

Fahrbahn	Betonsteinpflaster, Farbe naturgrau	Ellbogenverband
Nebenanlagen	Betonsteinpflaster, Farbe naturgrau	Läuferverband
Rampe	Betonsteinpflaster, Farbe granit hell	Ellbogenverband
Parkplatz	Rasengittersteine	

Einfassungen, Entwässerungsrinnen, Bänderungen m. Betonbettung

	vorh. Muldenrinne, vorh. Abläufe in der Höhe korrigieren
RdB R5	Rundbordstein R5, 15x22x100/50 cm, in Kurven mit dem angegebenen Radius, Vorstand 5 cm
Ü-St.	Übergangsstein von Rundbord R5 auf R2
R2	Rundbord R2, als Absenker in Zufahrtsbereichen
TB	Tiefbordstein 8x25x100 cm, Vorstand 3 cm
LR	Läuferreihe aus Betonsteinpflaster in Betonbettung
HB	Hochbordstein 12/15x25x100 cm, Vorstand 12 cm

Übersichtskarte

Übersichtskarte

Luftbild

Nr.	Art der Änderung	Datum	Zeichen
4			
3			
2			
1			

PLANUNGSBÜRO GERDES
www.jens-gerdes.de

PLANUNGSBÜRO GERDES
Bloher Landstraße 48
26129 Oldenburg
Telefon (0441) 350 296-0
info@jens-gerdes.de

Vorhabenträger:
Gemeinde Ganderkesee

Gemeinde Ganderkesee
Mühlenstraße 2
27777 Ganderkesee
Tel. 04222/44-0

Vorhaben:

Gemeinde Ganderkesee

Kita Hoykenkamp "Schatzinsel"

Optimierung der Parkplatzsituation und der Fahrradabstellmöglichkeiten

Leistungsphase: Ausführungsplanung

Beteiligte Kommune:
Gemeinde Ganderkesee

Mühlenstraße 2-4
27777 Ganderkesee
Telefon: 04222 / 44-0
Telefax: 04222 / 44-120
rathaus@ganderkesee.de
www.gemeindeganderkesee.de

	Datum	Zeichen
Planfreigabe		
Datum		
Name / Sign		
bearbeitet	18.07.2023	J.G.
gezeichnet	18.07.2023	Gro
geprüft		

Inhalt: Lageplan
Maßstab: M. 1:200
Lage / Variante:
Blatt:
Anlage:
Datei: Gan K H+R_5_LP_200_Hoykenk_230724.pdf
Blattgröße: 90 x 45 [cm]

Überprüft, genehmigt
....., den.....
Im Auftrag

VORABZUG

P:\Gan K H+R\Plan\Gan K H+R_LP_230720.dwg
Layout: 5_LP_200_Hoykenk
gedruckt: 24.07.2023 11:50:25