



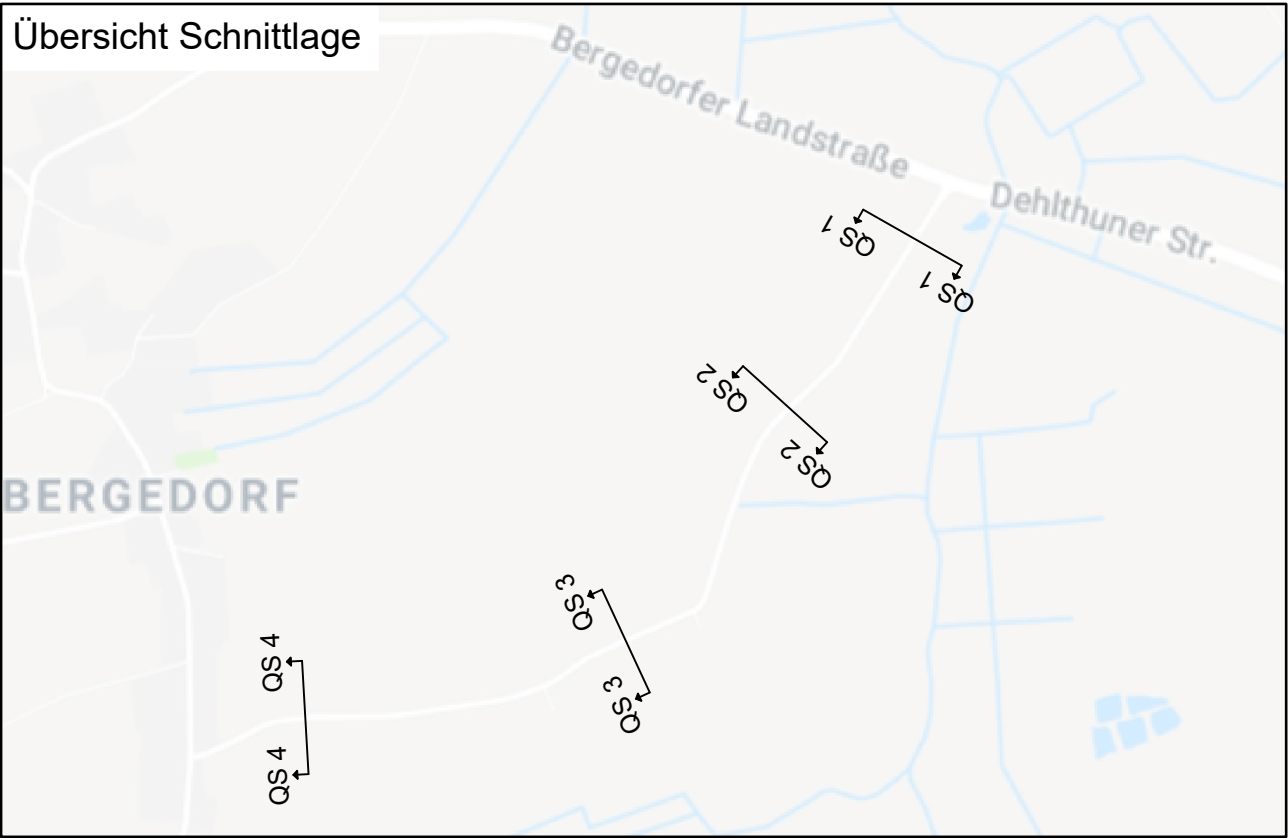

QS 3
Stat. 0+918

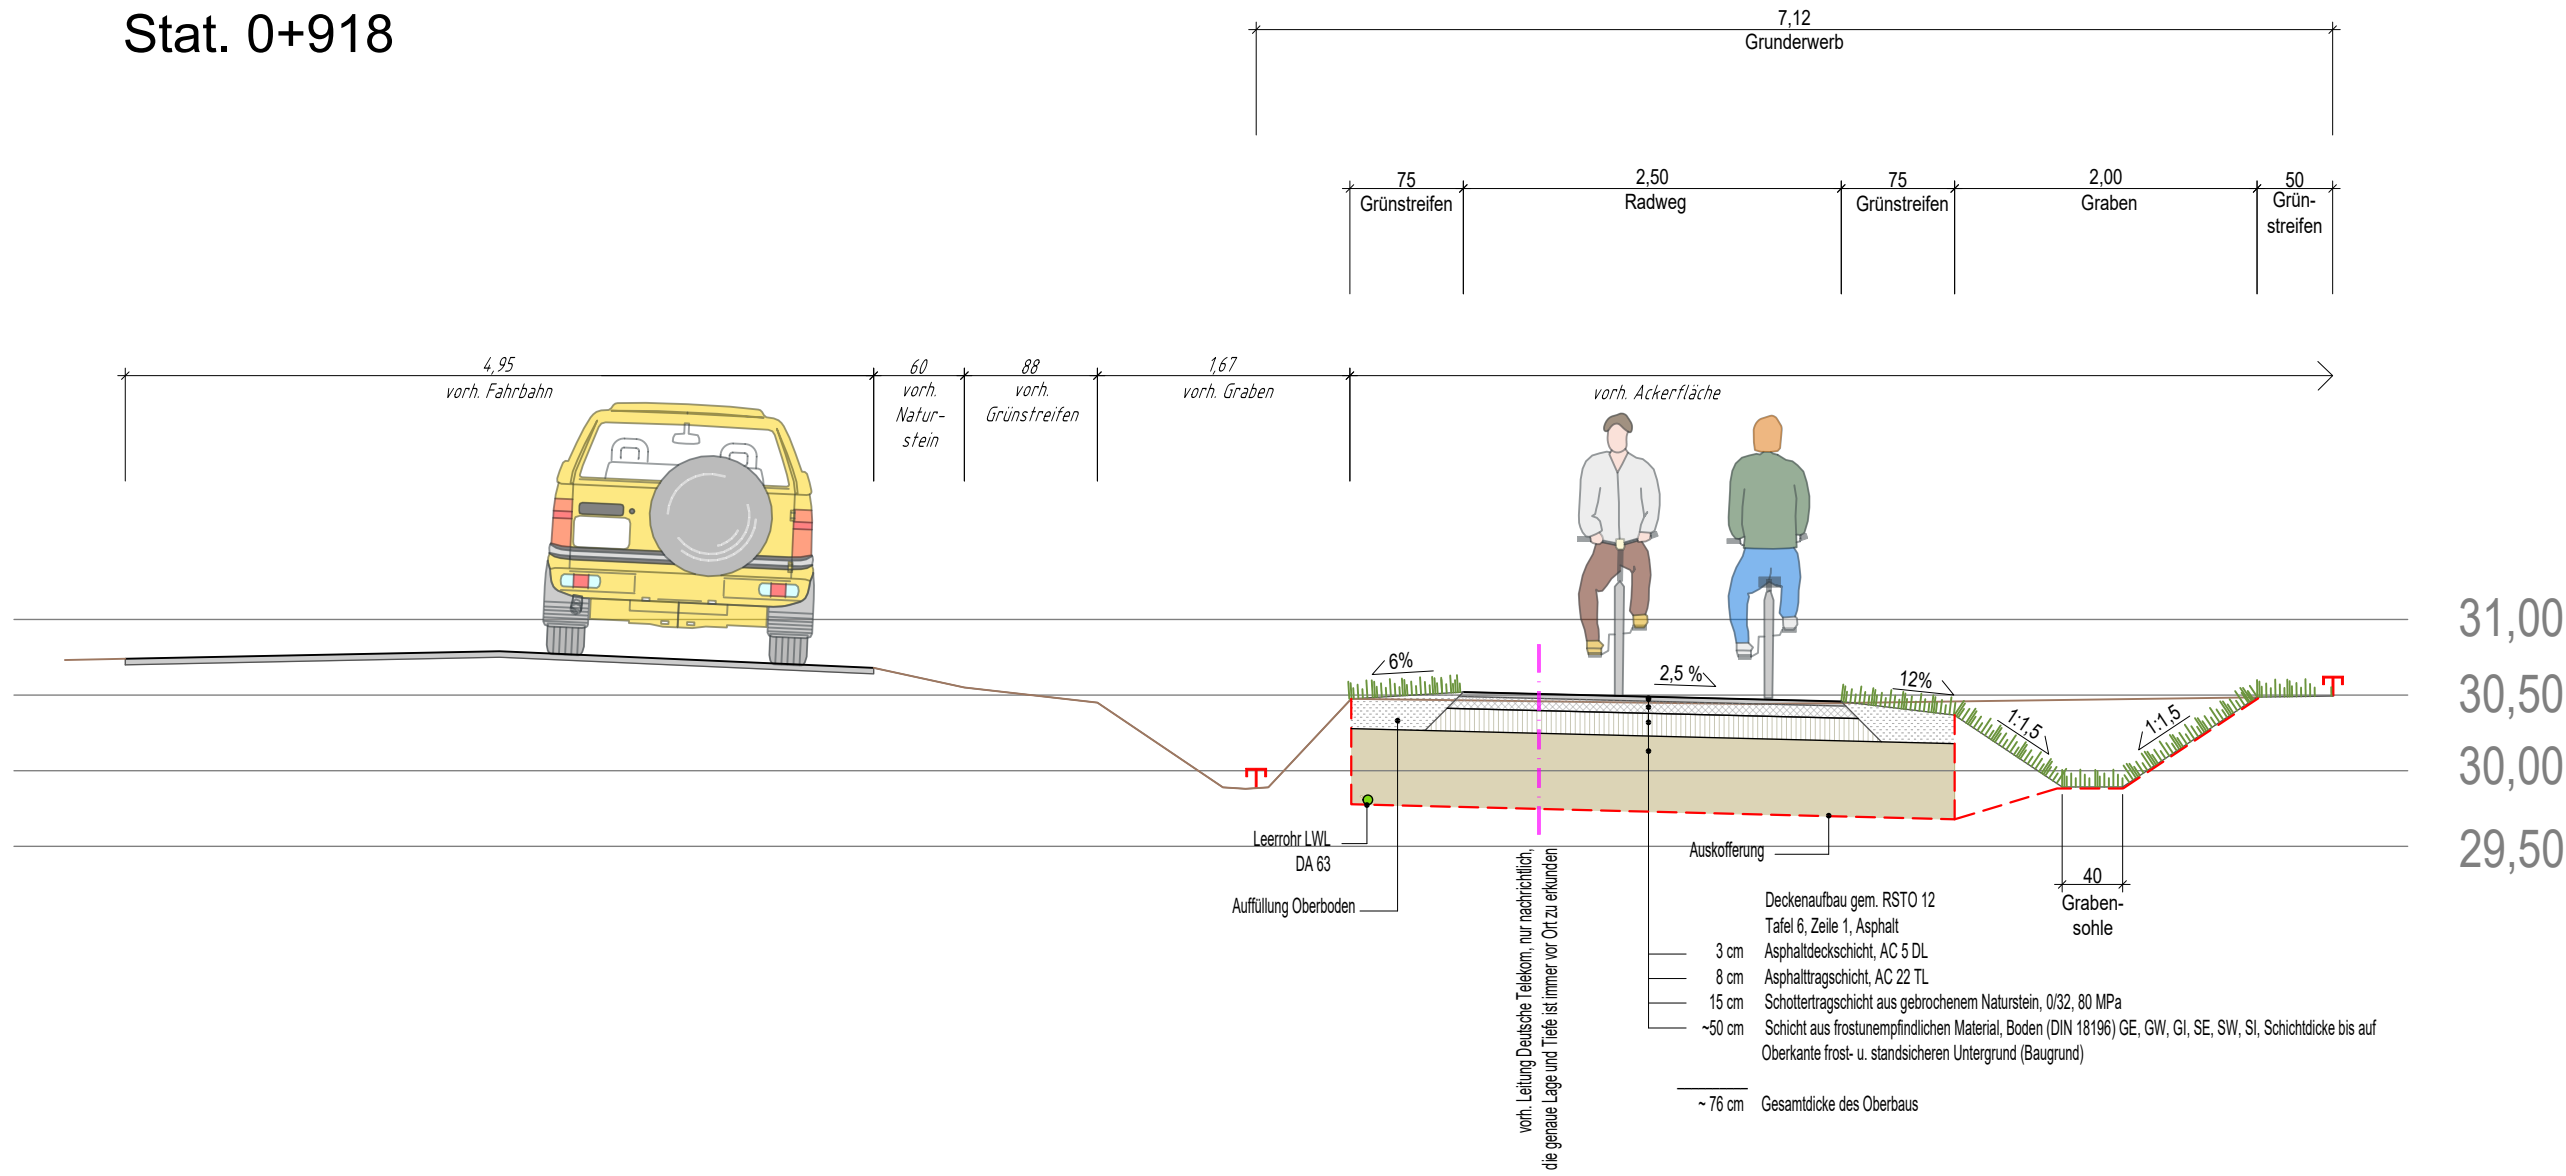

4			
3			
2			
1	SfM entspr.Auskofferungsbreite	11.03.2022	Gro
Nr.	Art der Änderung	Datum	Zeichen

PLANUNGSBÜRO
GERDES
www.jens-gerdes.de

PLANUNGSBÜRO GERDES
Bloher Landstraße 48
26129 Oldenburg
Telefon (0441) 350 296-0
info@jens-gerdes.de

Vorhabenträger:	Planfreigabe		
	Datum		
	Name / Sign		
	Gemeinde Ganderkesee Mühlenstraße 2 27777 Ganderkesee Tel. (04222) 44-0		
Vorhaben:		Datum	Zeichen
	bearbeitet	15.12.2021	J.G.
	gezeichnet	15.12.2021	Gro
	geprüft		
	Inhalt	Regelquerschnitt	
	Maßstab	1:50	
	Lage / Variante / Darstellung	QS 3 Stat. 0+918	
	Blatt	1/1	
	Anlage		
	Leistungsphase:	Ausführungsplanung	
Beteiligte Kommune:	Datei Gan RO_5_QS_50_3_220311.pdf		
	Blattgröße ----		
	Überprüft, genehmigt		
	, den.....		
			
Gemeinde Ganderkesee			
Mühlenstraße 2 Telefon: (04222) 44-0 Rathaus@ganderkesee.de 27777 Ganderkesee Telefax: (04222) 44-120 www.gemeindeganderkesee.de			
Im Auftrage			