


QS 2  
Stat. 0+442

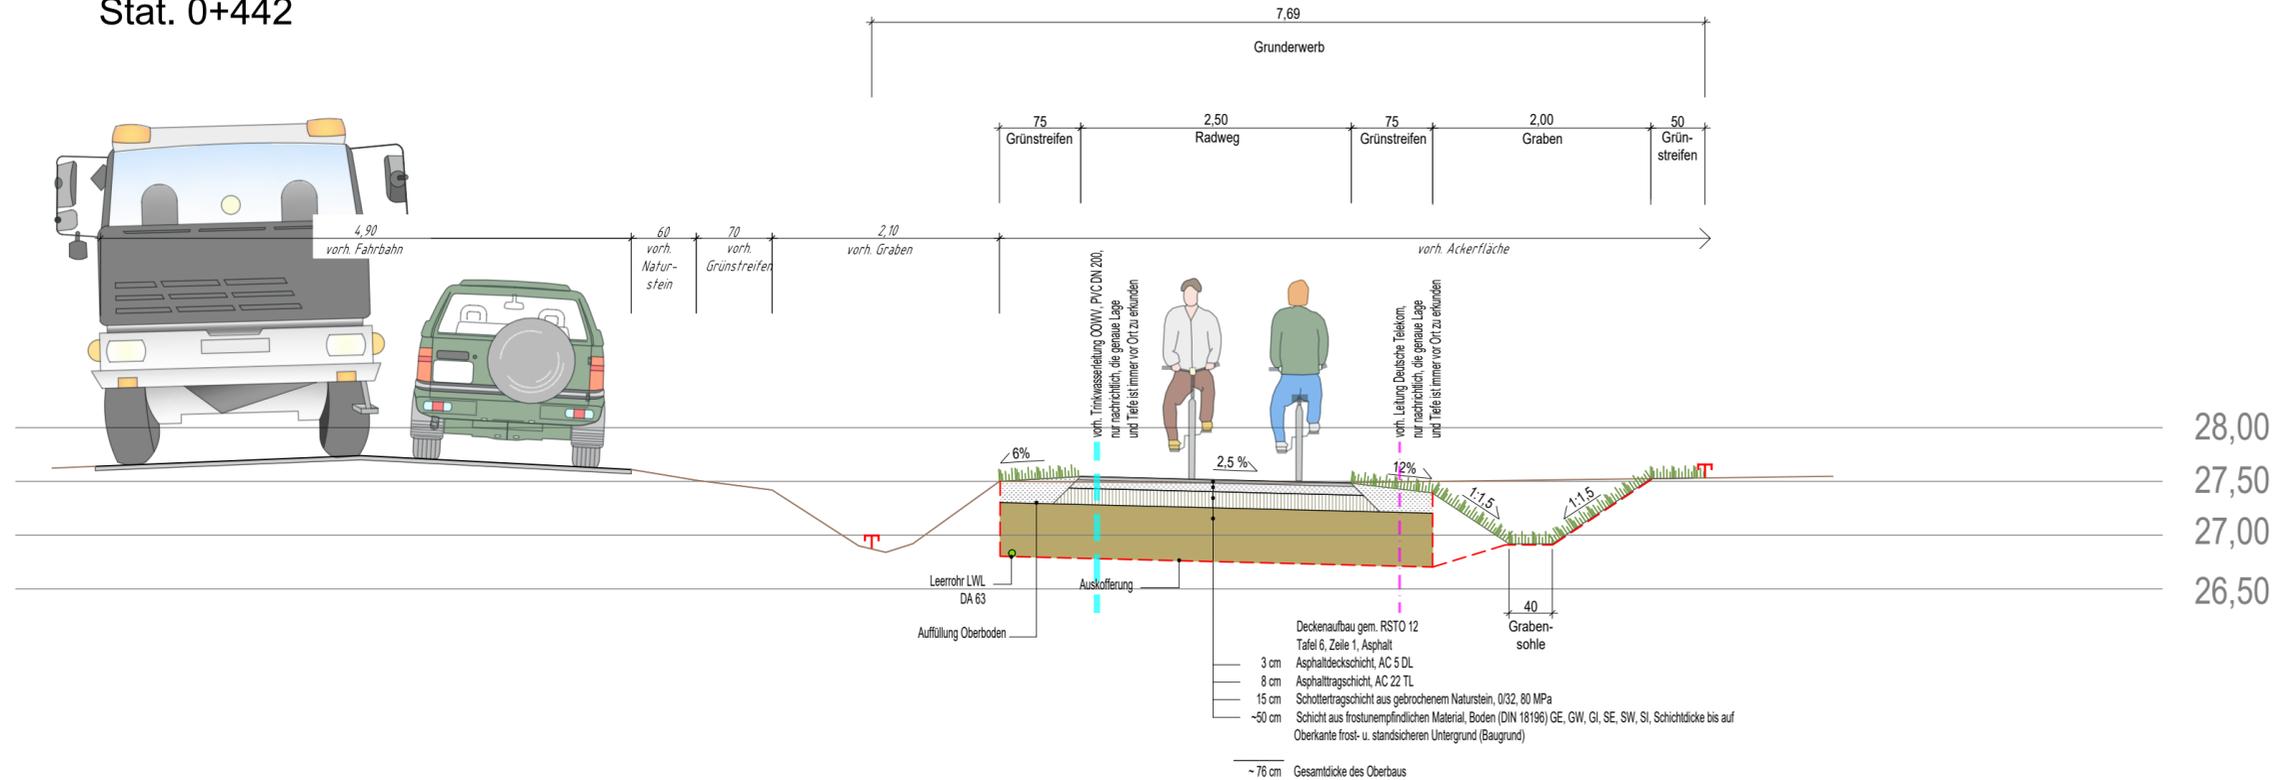

4			
3			
2			
1	SfM entspr. Auskofferungsbreite	11.03.2022	Gro
Nr.	Art der Änderung	Datum	Zeichen

PLANUNGSBÜRO  
**GERDES**  
www.jens-gerdes.de

PLANUNGSBÜRO GERDES  
Bloher Landstraße 48  
26129 Oldenburg  
Telefon (0441) 350 296-0  
info@jens-gerdes.de

Vorhabenträger:  
**Gemeinde Ganderkesee**

Planfreigabe	
Datum	
Name / Sign	
Gemeinde Ganderkesee Mühlenstraße 2 27777 Ganderkesee Tel. (04222) 44-0	

Vorhaben:  
**Neubau eines Radweges entlang der Gemeindestraße "Ohe"**

	Datum	Zeichen
bearbeitet	15.12.2021	J.G.
gezeichnet	15.12.2021	Ven
geprüft		
Inhalt	Regelquerschnitt	
Maßstab	1:50	
Lage / Variante / Darstellung	QS 2 Stat. 0+442	
Blatt	1/1	

Leistungsphase:  
**Ausführungsplanung**

Anlage	
Datei	Gan RO_5_QS_50_2_220311.pdf
Blattgröße	---

Beteiligte Kommune:  
**Gemeinde Ganderkesee**  
Mühlenstraße 2 27777 Ganderkesee  
Telefon: (04222) 44-0  
Telefax: (04222) 44-120  
Rathaus@ganderkesee.de  
www.gemeindeganderkesee.de

Überprüft, genehmigt  
....., den.....  
Im Auftrage