


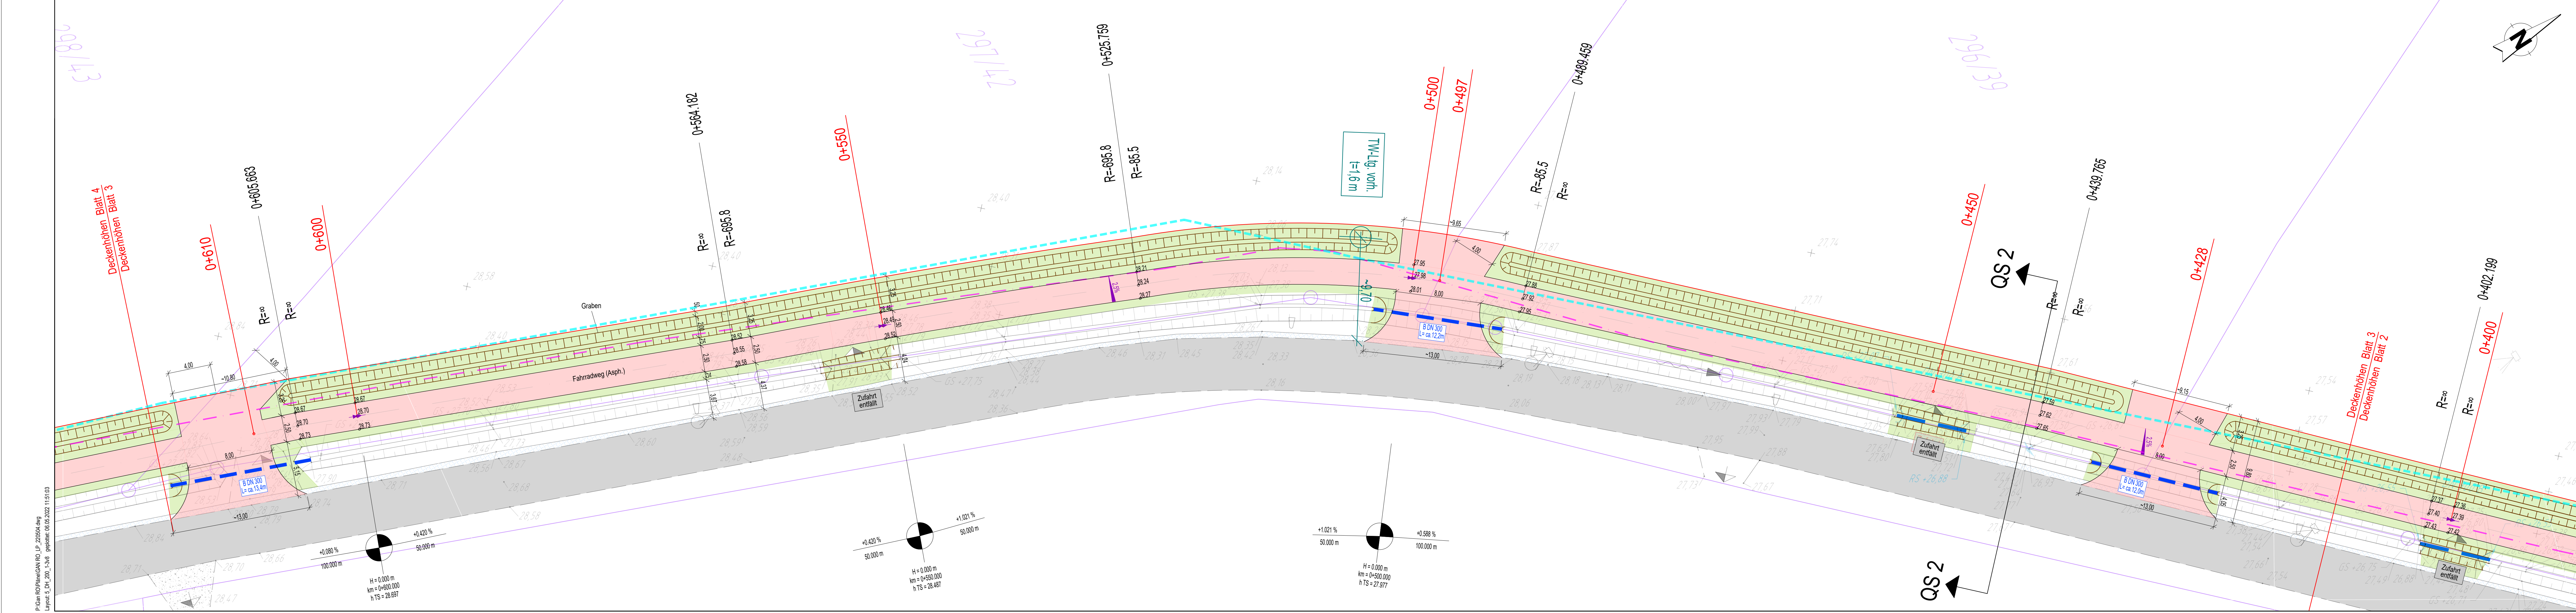

Legende












Planungs-BÜRO GERDES


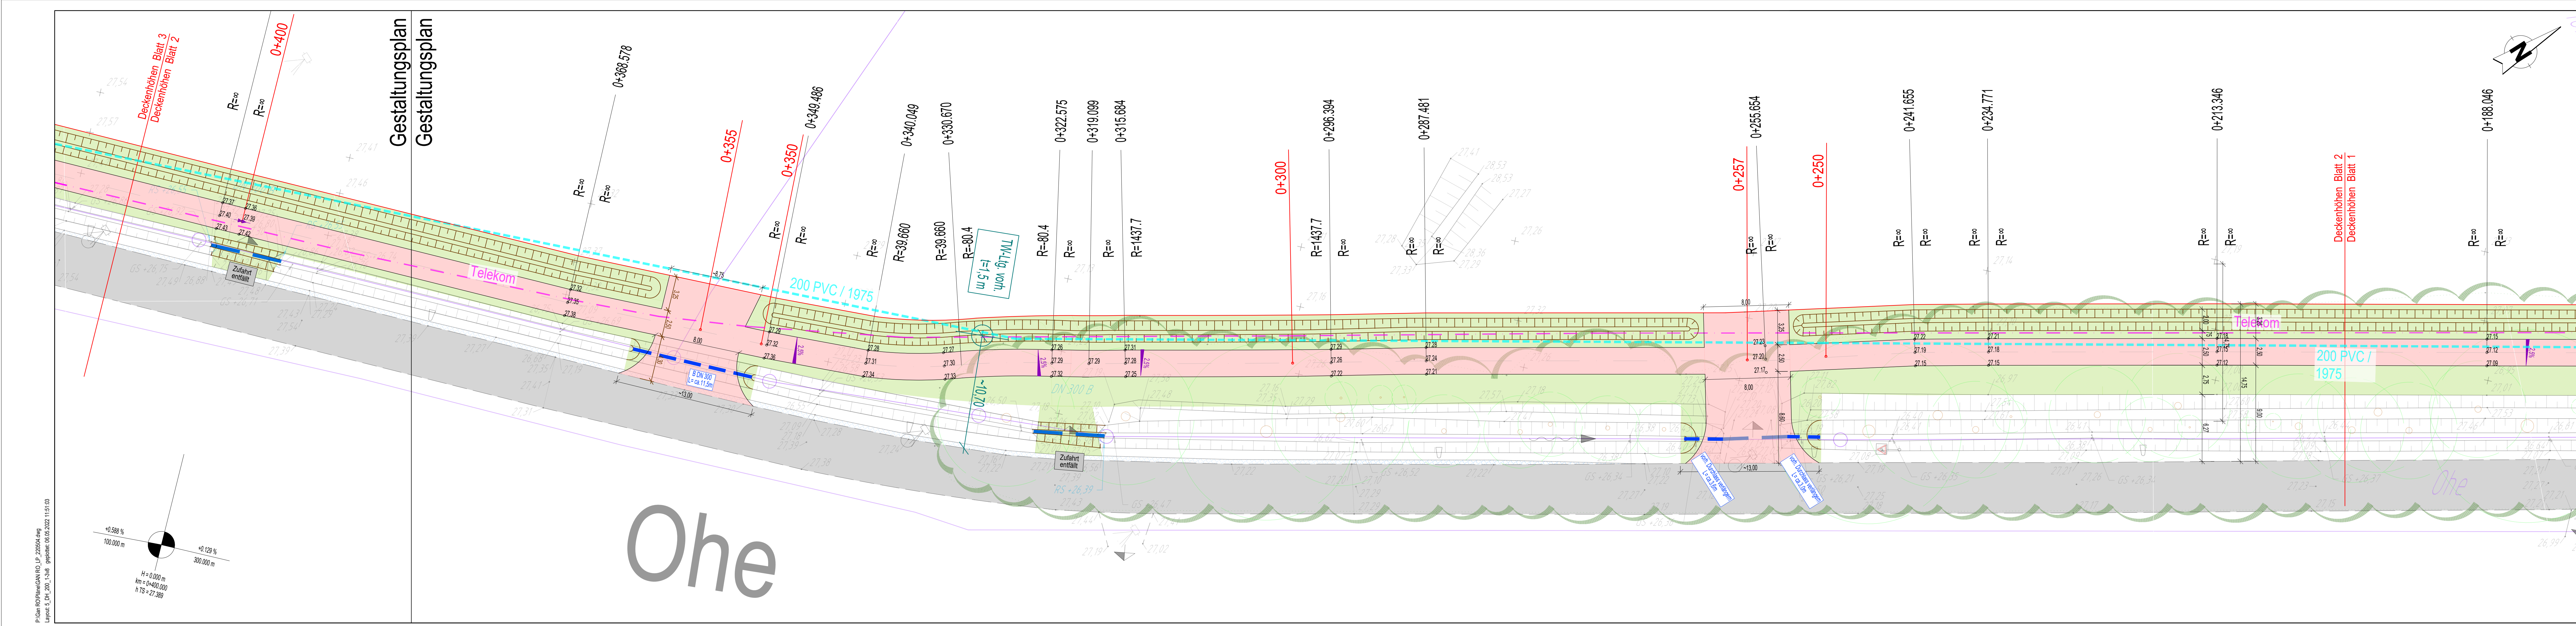

Legende












Planungs-BÜRO GERDES


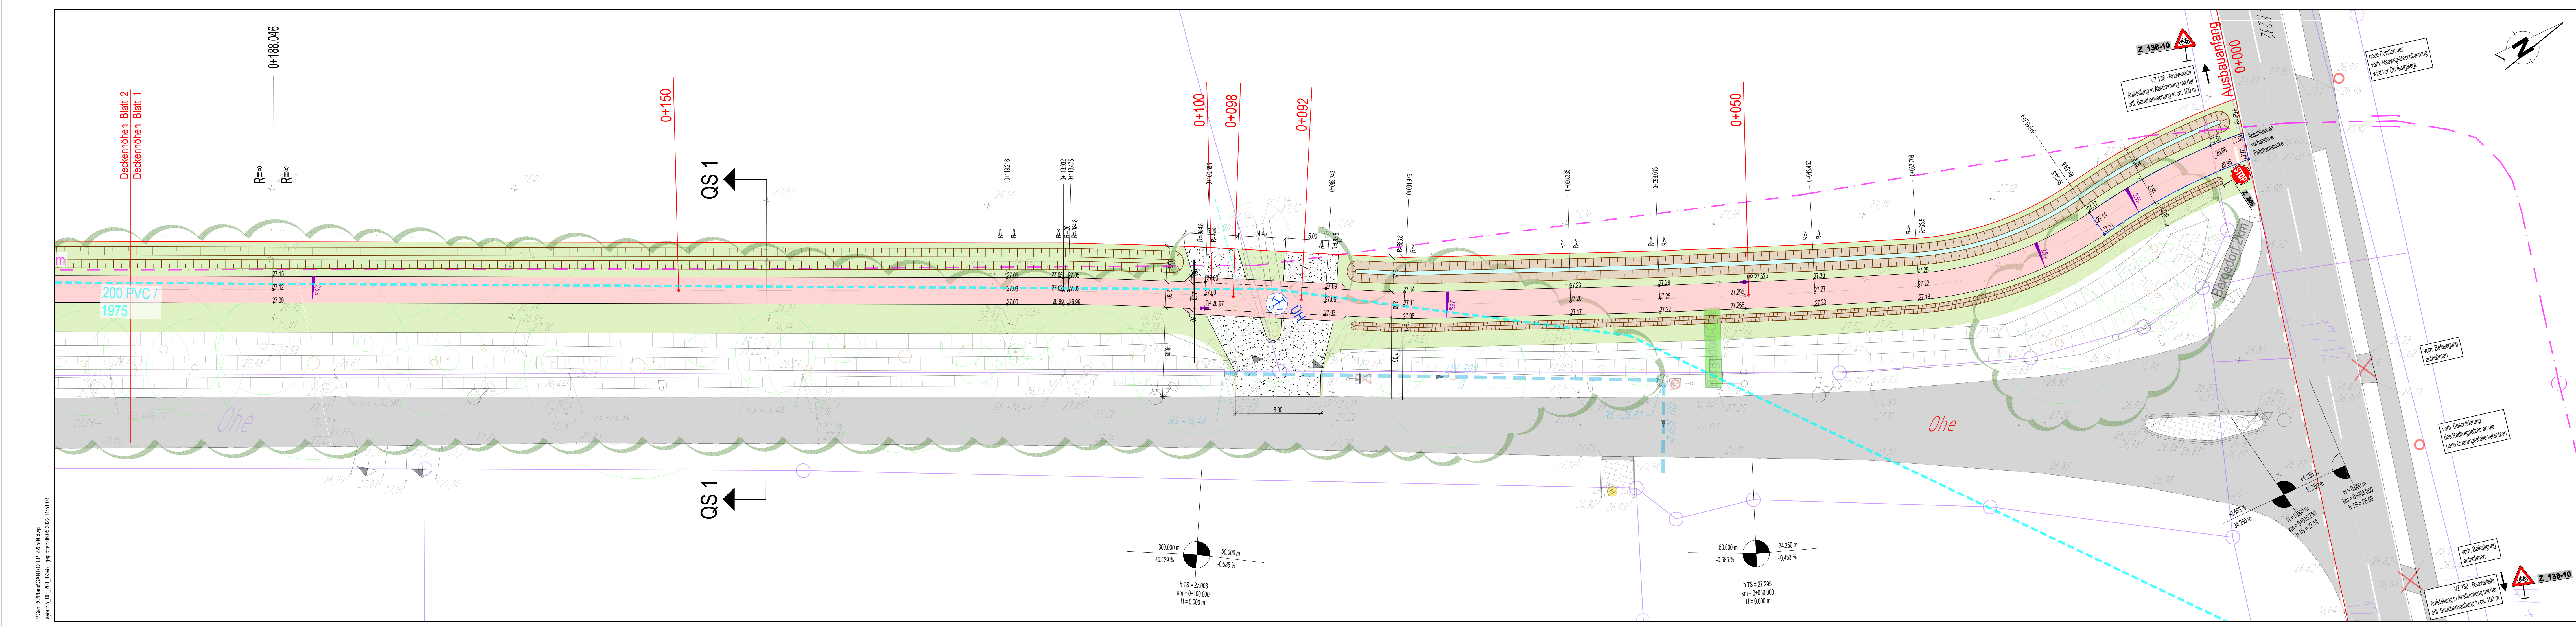

Legende











Planungs-BÜRO GERDES

