


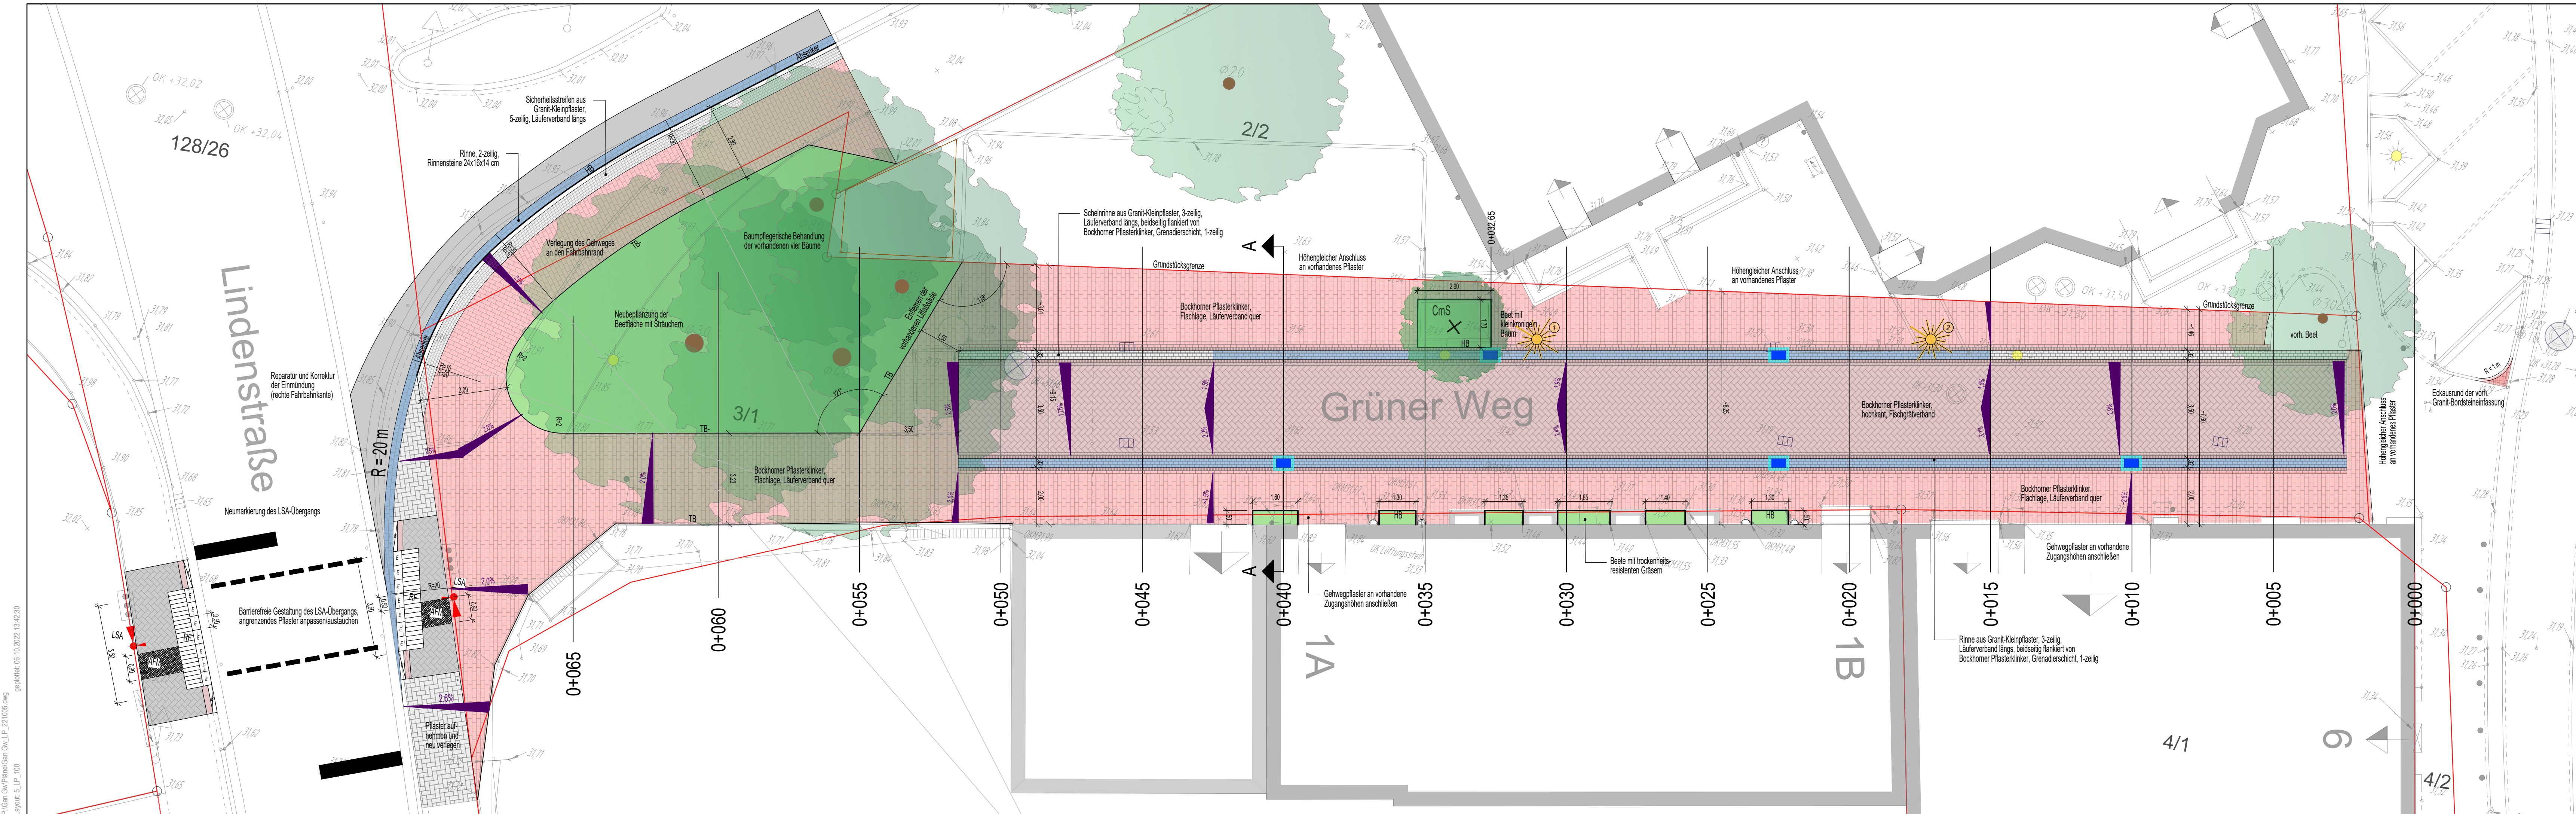

Legende

Für Plansymbole ohne Beschriftung gilt die Beschriftung der identischen Plansymbole
Abriss/Beseitigung/Rodung sind durchkreuzt,
vorhandene Anlagen sind blass dargestellt, Schrift und Zahlen in kursiv für Bestandsangaben
!= grundsätzlich zu beachten

Abgrenzungen

Flurstücksgrenze

Allgemeine Planzeichen

Planung:

- Deckenhöhenangabe der Belagsfläche, Endausbau
- Deckenhöhenangabe (Anschluss an Bestandshöhe)
- Querneigung Belagsfläche
- Niegun Belagsfläche, Fließrichtung Wasser

Bestand:

Zufahrt (Zugang, vorh.)
Bestandshöhenangabe

Verkehrsanlagen

- Fahrbahn
- Gehweg

Einfassungen, Entwässerungsrinnen, Bänderungen m. Betonbettung

- Scheinnrinne
- Entwässerungsrinne
- HB: Hochbordstein, Granit
- TB: Tiefbordstein
- TB-: Tiefbordstein mit Unterstand

Oberflächenentwässerung (RW)

Planung:

- Punktablauf, Längsform

Bestand:

- vorh. Regenwasser-Revisionschacht
- vorh. Straßenaufbau



Beleuchtung

Planung:

- Straßenleuchte mit Nr.

Bestand:

- Beleuchtung vorh.

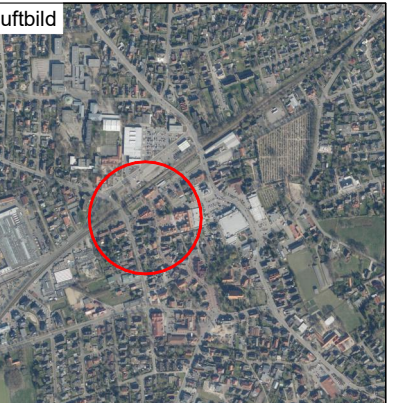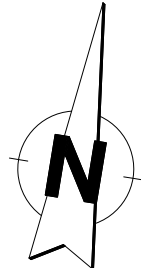

4			
3			
2			
1			
Nr.	Art der Änderung	Datum	Zeichen

PLANUNGSBÜRO
GERDES
www.jens-gerdes.de

PLANUNGSBÜRO GERDES
Bloher Landstraße 48
26129 Oldenburg
Telefon (0441) 350 290-0
info@jens-gerdes.de

Vorhabenträger:		Planfreigabe	
Gemeinde Ganderkesee		Datum	
Vorhaben:		Name / Sign	
		Gemeinde Ganderkesee Mühlenstraße 2-4 27777 Ganderkesee Tel. 04222 / 44-0	
		bearbeitet	06.10.2022
		gezeichnet	06.10.2022
		geprüft	
		Inhalt	Lageplan
		Maßstab	1:100
		Lage / Variante	
		Blatt	
		Anlage	1/1
		Datei	
		Blattgröße	
Leistungsphase: Ausführungsplanung		Überprüft, genehmigt	
Gemeinde Ganderkesee		den.....	
Mühlenstraße 2-4 27777 Ganderkesee		Im Auftrage	
Telefon: 04222 / 44-0 Telefax: 04222 / 44-120			
rathaus@ganderkesee.de www.gemeindeganderkesee.de			