


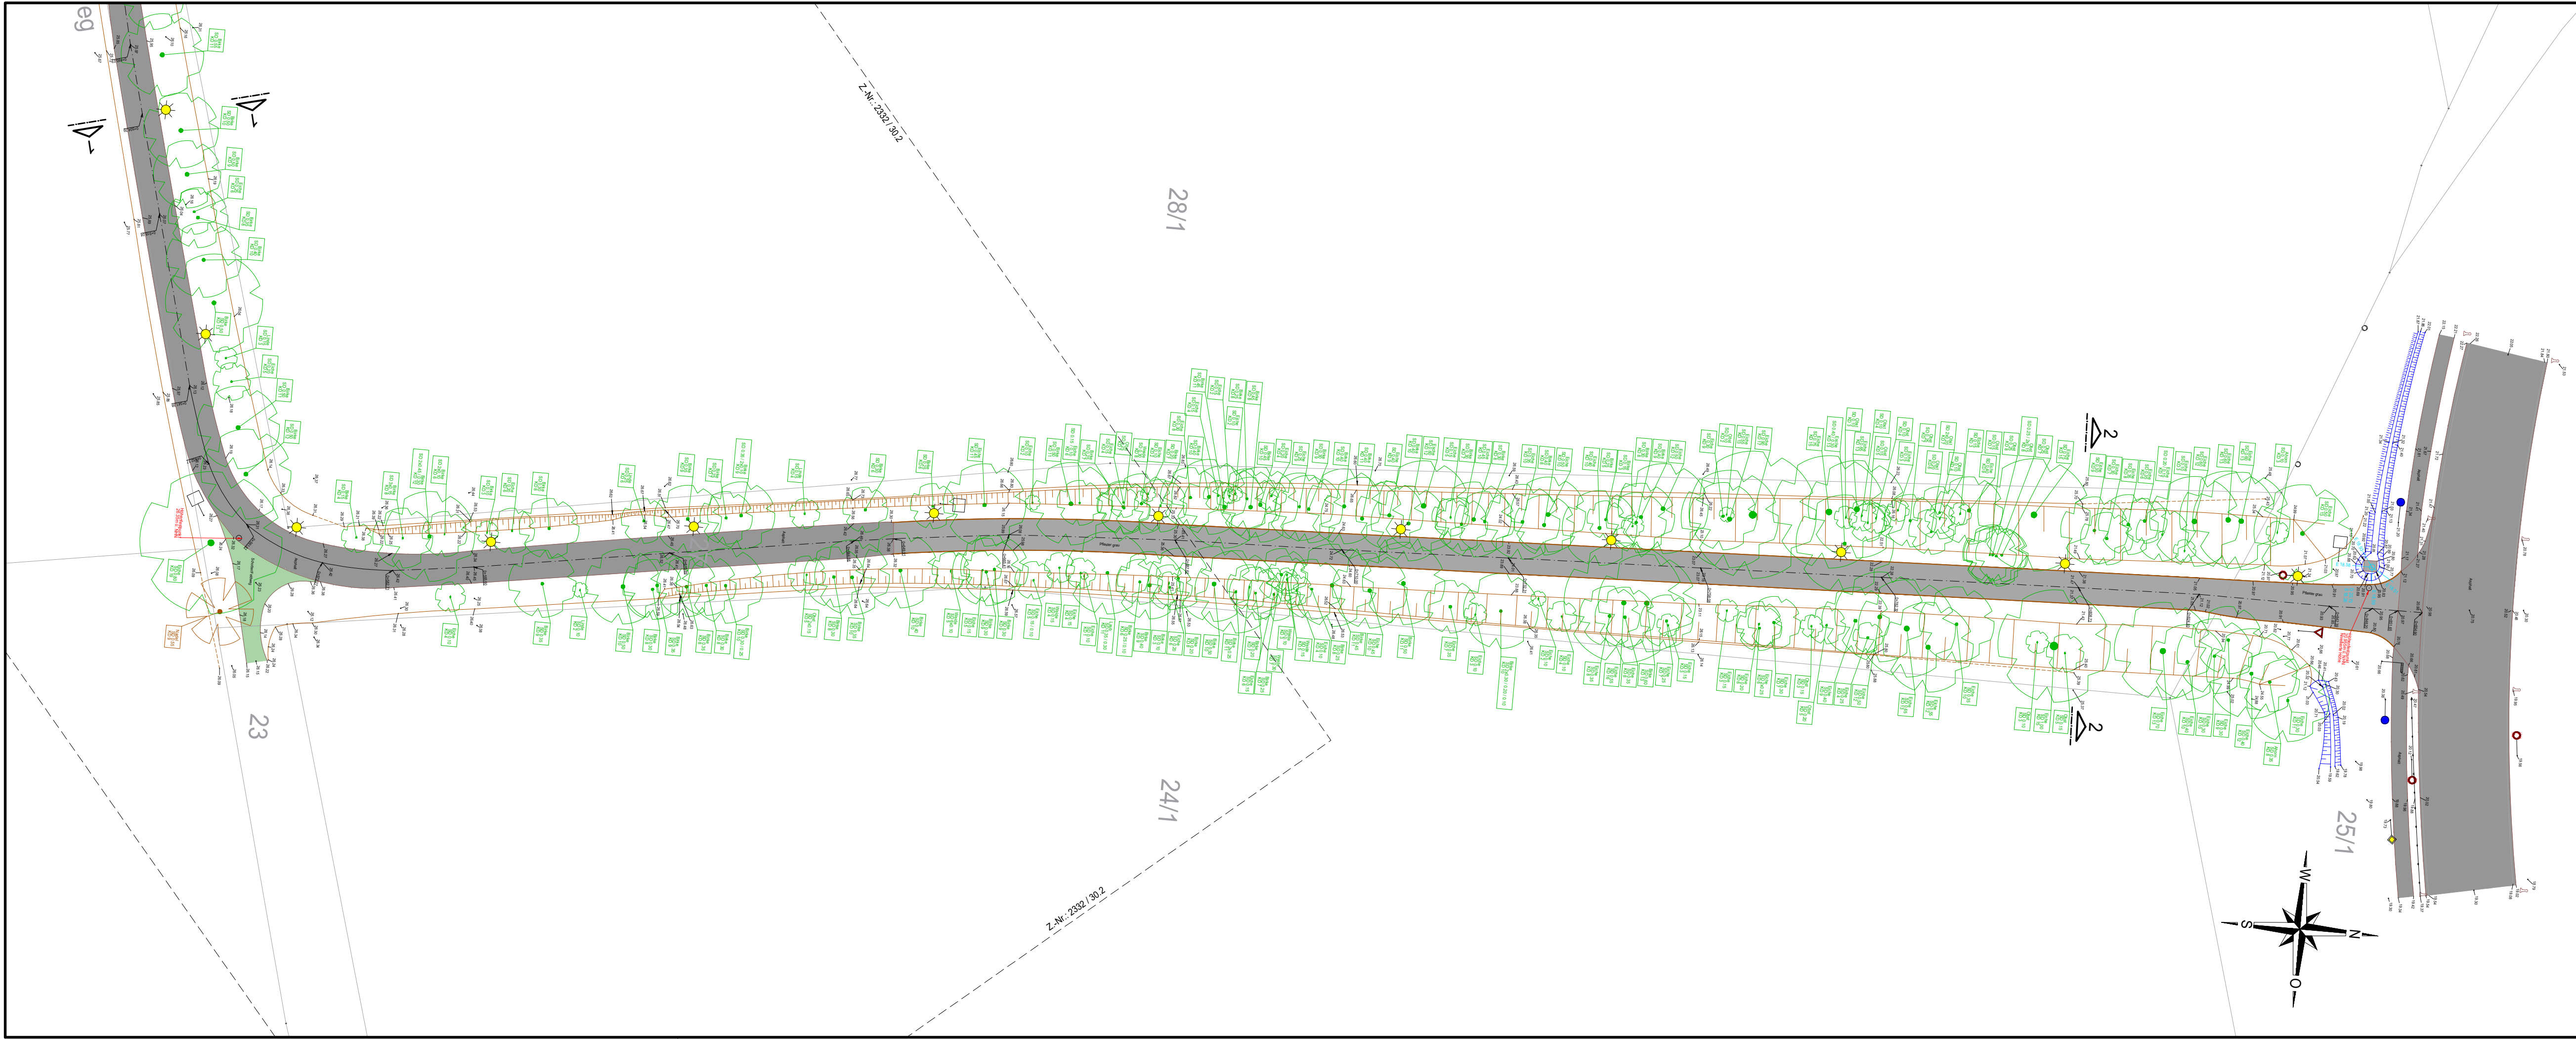

Legende

☀ gepl. Leuchte LPH = 5,00 m

f		
e		
d		
c		
b		
a		
	Datum	Name Änderung

Z.-Nr. 2332 / 30.3

AUSFERTIGUNG



BERATENDE INGENIEURE
SIEDLUNGSWASSERWIRTSCHAFT - STRASSENBAU - INGENIEURBAU - VERMESSUNG - BAULEITUNG
DÜNSENER STRASSE 6 - 27755 DELMENHORST - TELEFON: 04221 - 91669-0

GEMEINDE GANDERKESEE

PROJEKT	Beleuchtung Fahrer Weg		
ELEMENT	Lageplan		
	Name	Maßstab	Blattgröße
bearbeitet	Wessels	1 : 500	29,7 cm x 90,0 cm
gezeichnet	Bankwitz		
Stand	2023-09-01		